



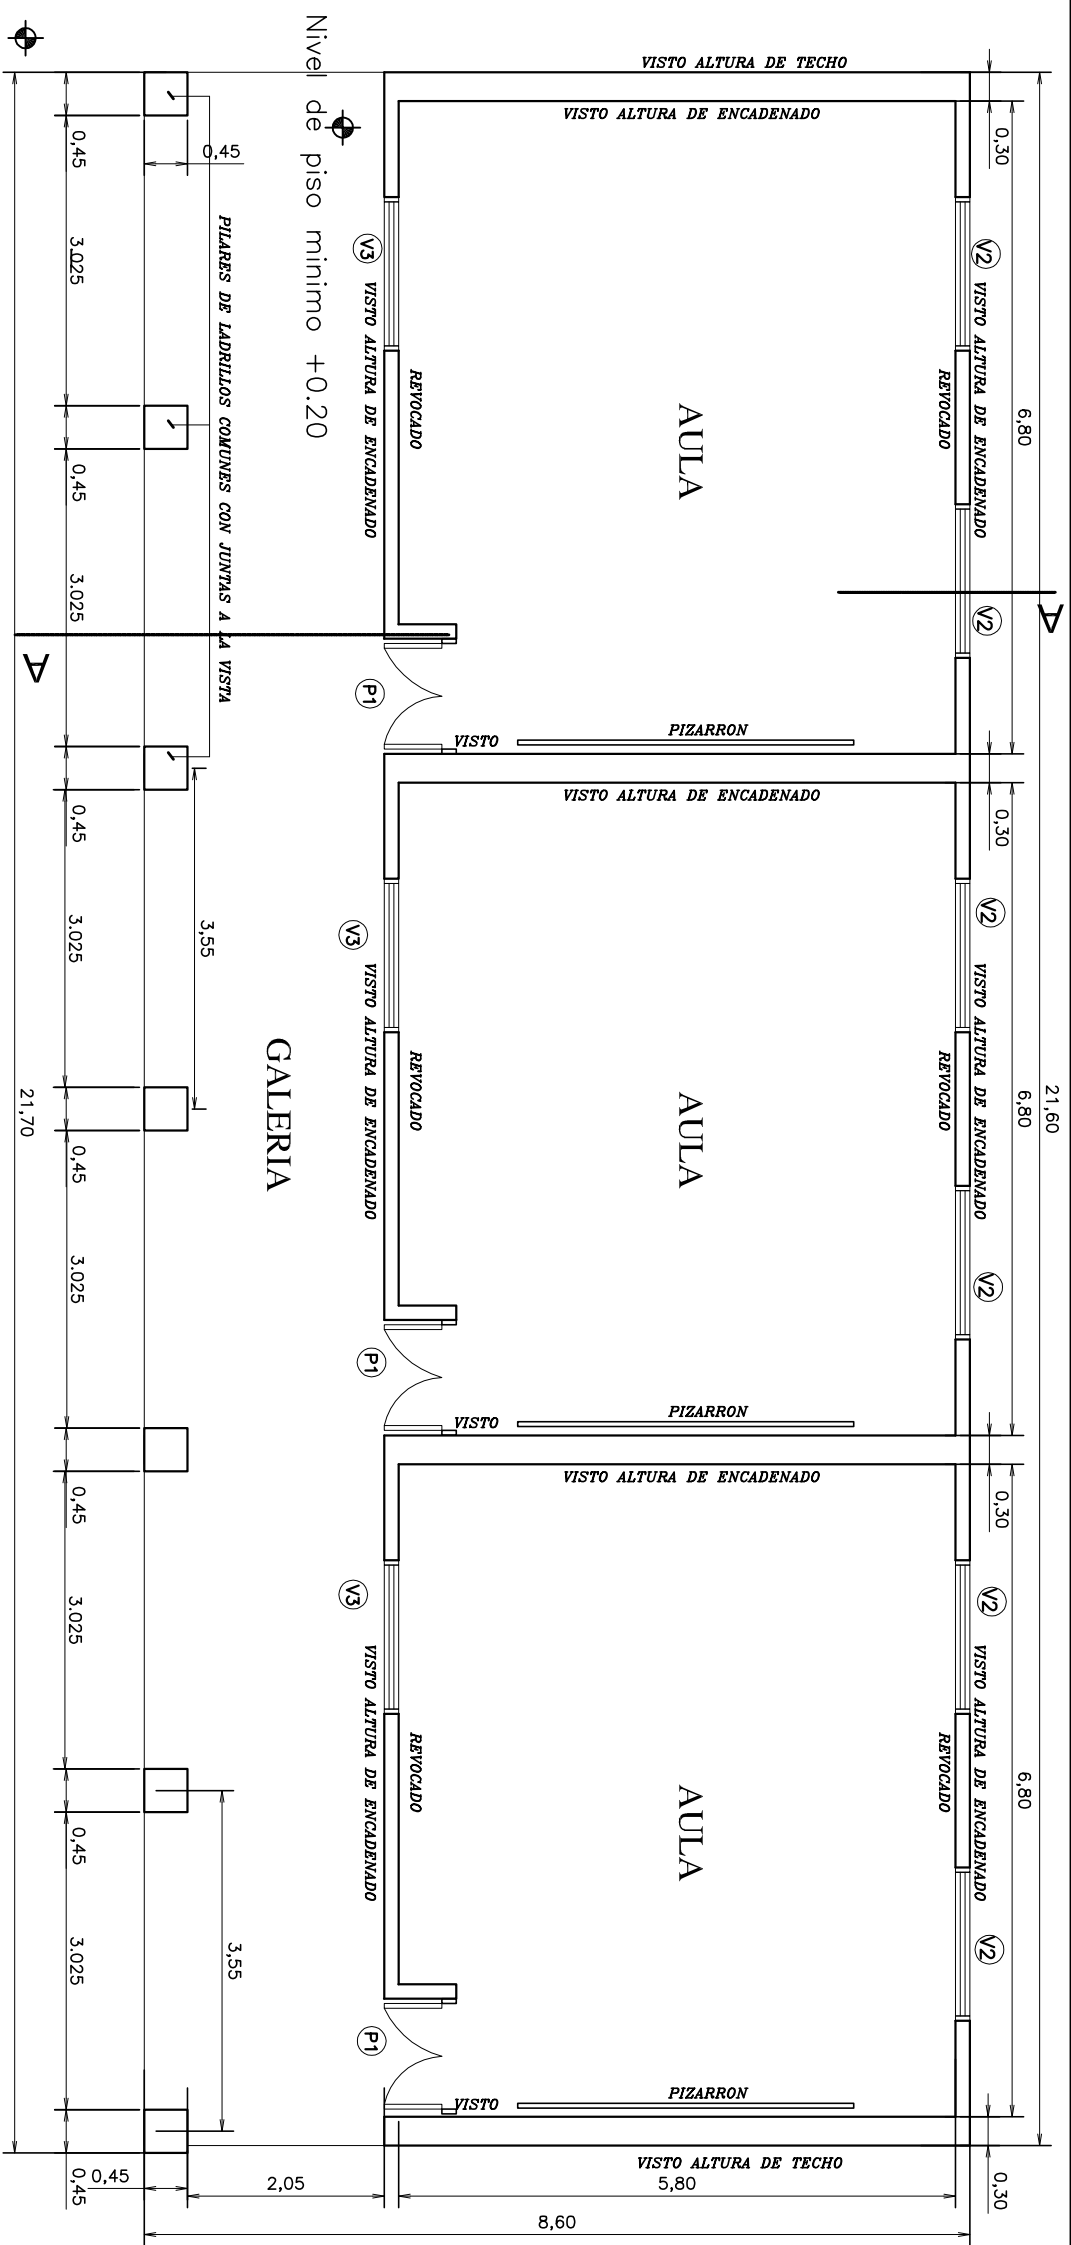

PLANTA CONSTRUCTIVA
Esc. 1./50


Dpto. de Proyecto y Obras/Sección de Autocad

MINISTERIO DE EDUCACION Y CULTURA			
DIRECCION DE INFRAESTRUCTURA			
BANCO INTERAMERICANO DE DESARROLLO			
PROGRAMA DE MEJORAMIENTO DE LA EDUCACION ESCOLAR BASICA			
CONVENIO MEC/BID 3ra. etapa			
PROYECTO			
PLANTA INSTALACION ELECTRICA			
3 AULAS 5,80x6,80 T.T.			
Esc. 1/50.-			
CONSULTOR		FECHA	
Dpto. Proyecto y Obras		L8-d	
NOMBRE		LAMINA No.	

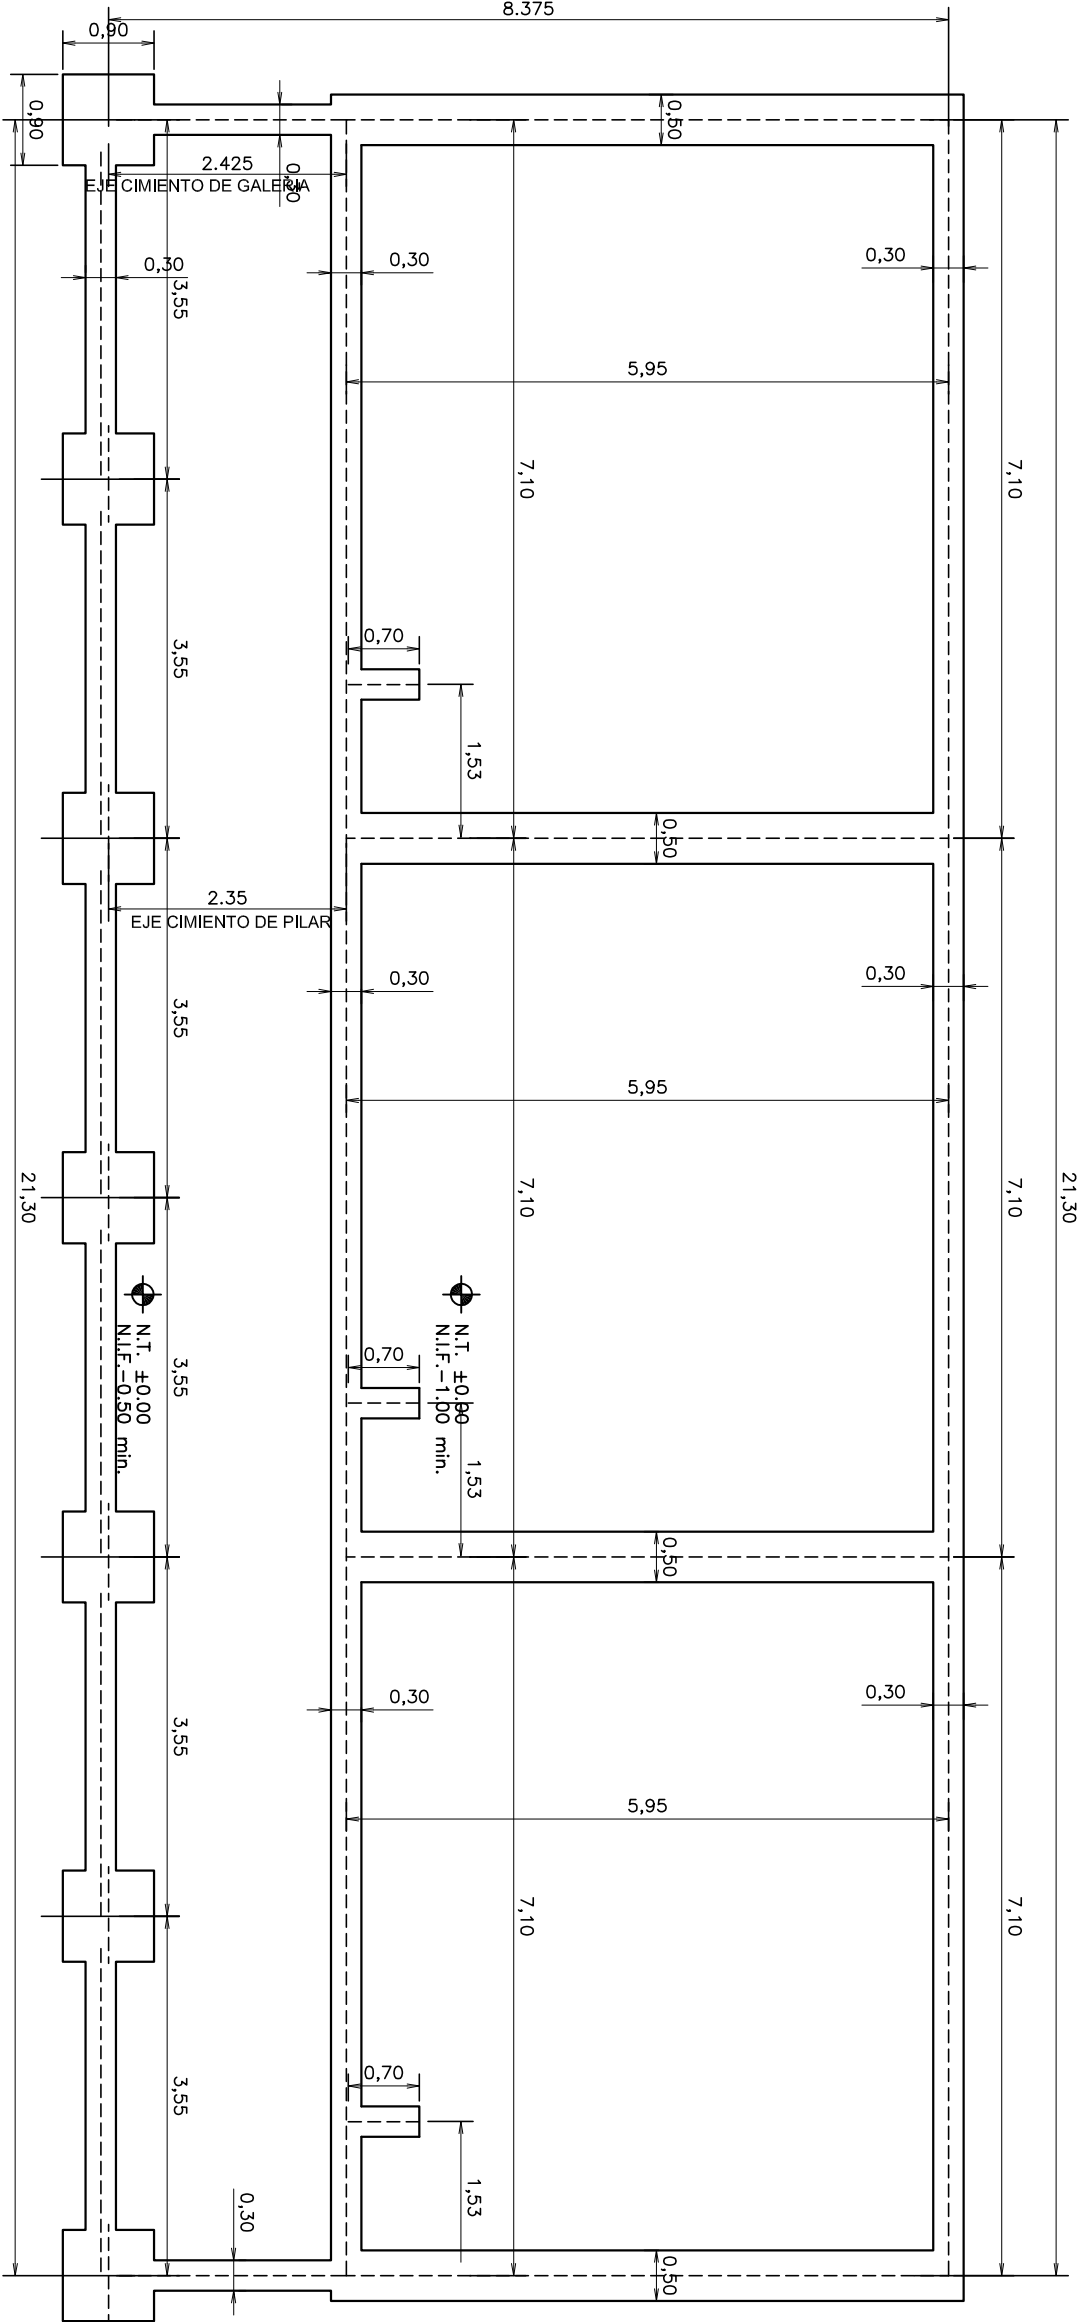

PLANTA DE FUNDACION
Esc. 1./50

MINISTERIO DE EDUCACION Y CULTURA			
DIRECCION DE INFRAESTRUCTURA			
BANCO INTERAMERICANO DE DESARROLLO			
PROGRAMA DE MEJORAMIENTO DE LA EDUCACION ESCOLAR BASICA			
CONVENIO MEC/BID 3ra. etapa			
PROYECTO			
PLANTA DE TECHO Y PLANTA FUNDACION			
3 AULAS 5.80x6.80 T.T.			
Esc. 1/50.-			
CONSULTOR	NOMBRE	FECHA	
Dpto. Proyecto y Obras			
L8-b			LAMINA No.

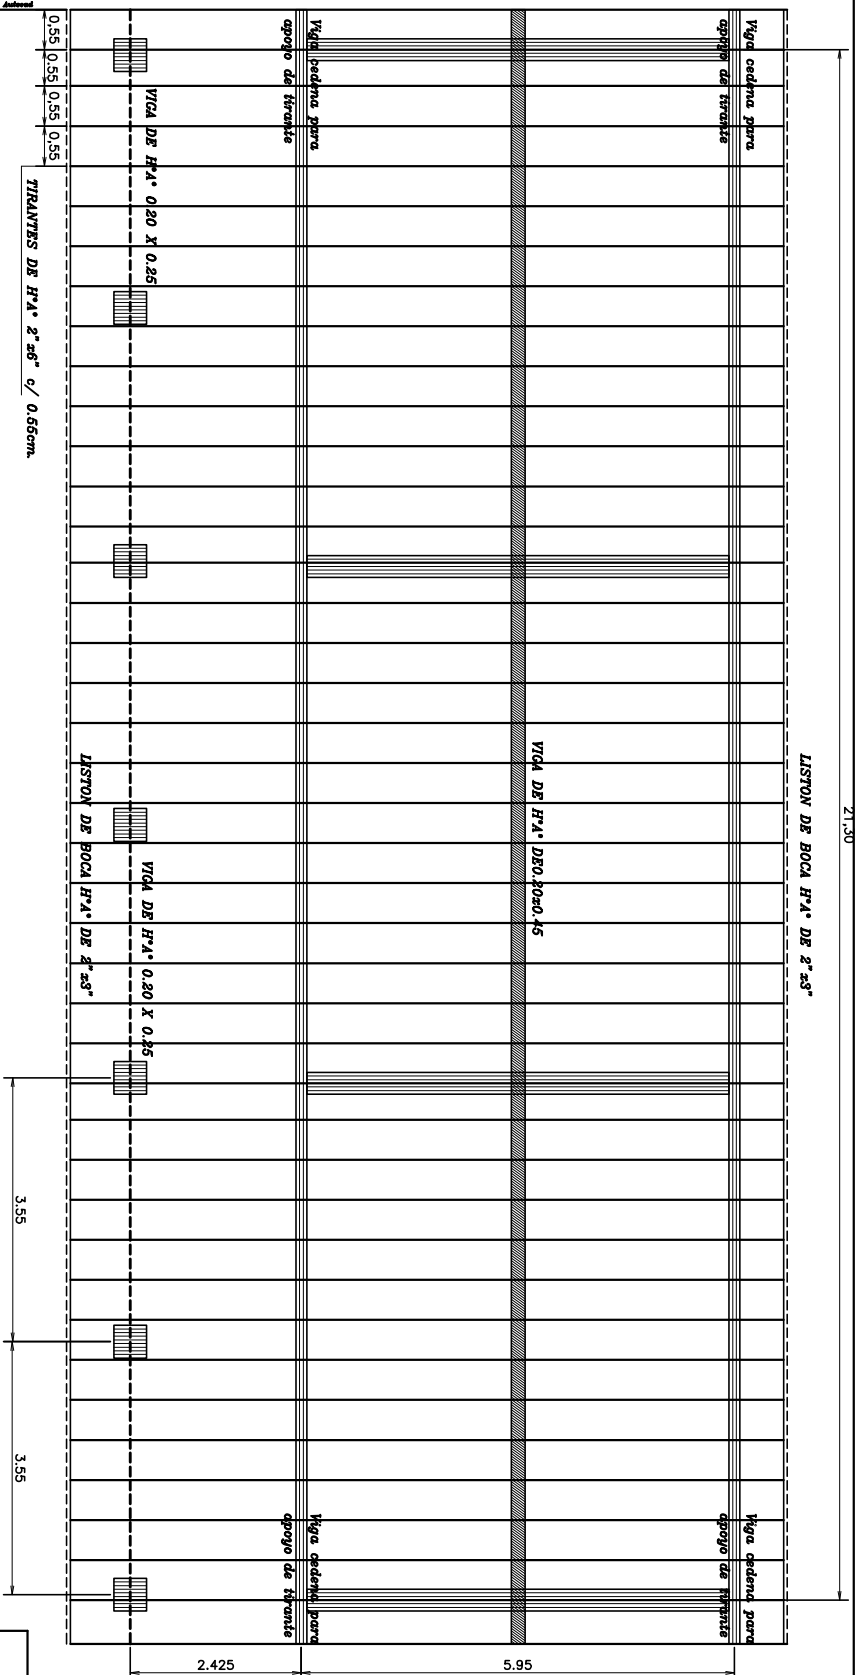


Nota: En la viga de hormigón armado dejar brotes de arranque para futura construcción.

PLANTA DE TECHO

Esc. 1./50

Obs.: Los aleros extremos del bloque serán de 0,40m. y los aleros longitudinales del bloque serán de 0,70m., contados del lado de la galería apartir de la viga de apoyo del tirante, y en el opuesto apartir del muro.

MINISTERIO DE EDUCACION Y CULTURA DIRECCION DE INFRAESTRUCTURA			
BANCO INTERAMERICANO DE DESARROLLO PROGRAMA DE MEJORAMIENTO DE LA EDUCACION ESCOLAR BASICA CONVENIO MEC/BID 3ra. etapa			
PROYECTO			
PLANTA DE TECHO Y PLANTA FUNDACION 3 AULAS 5.80x6.80 T.T. Esc. 1/50.-			
CONSULTOR	NOMBRE	FECHA	
Dpto. Proyecto y Obras			
			L8-b
			LAMINA No.

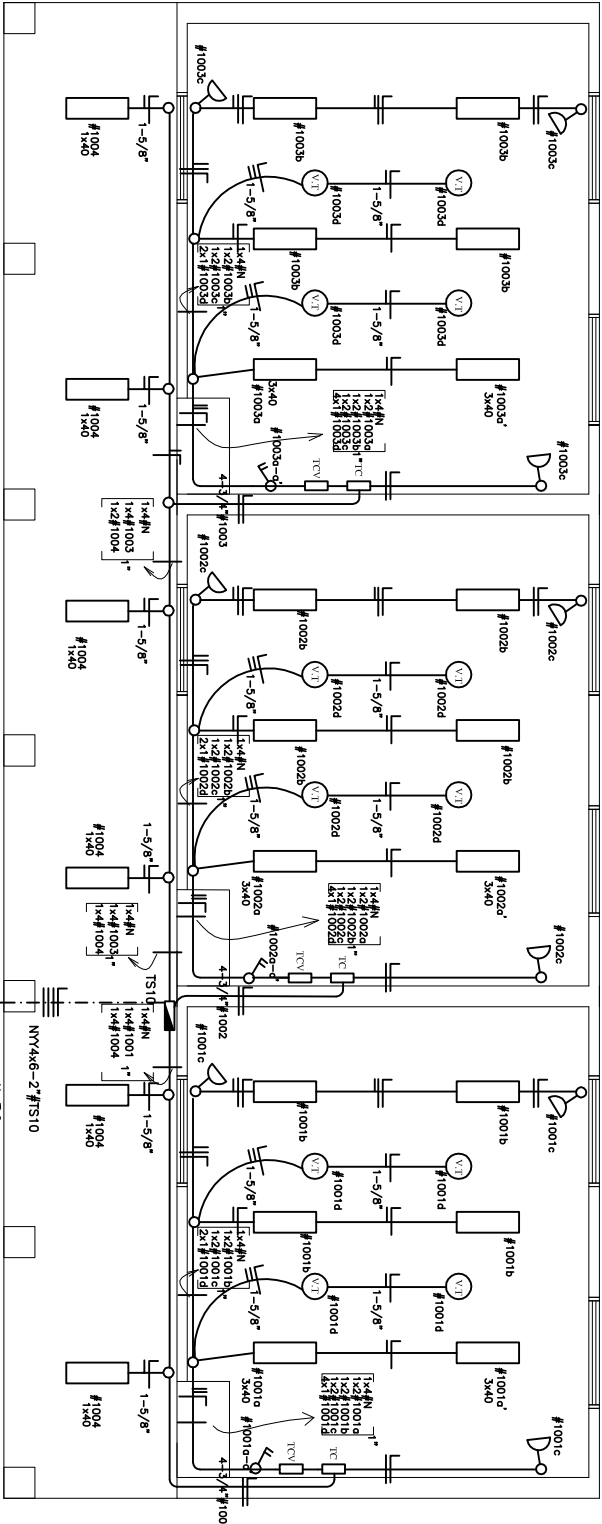


Observación:
*Los arandelos no acurados son de 2x40V.
*Los conductores no acurados son de 2mm2.
*Los fluorescentes deben tener capacitores.
*Los TC son tableros de comando de luces y tonas.
*Los TCV son tableros de comando de ventiladores.

PLANTA INST. ELECTRICA
Esc. 1/50

CIRCUITO	FLUORESCENTES		TOMAS		FASES			TOTAL		
	3x40	2x40	1x40	WATT	WATT	R	S		T	
#001	2x150	4x100		3x100	4x100	1.400				
#002	2x150	4x100		3x100	4x100		1.400			
#003	2x150	4x100		3x100	4x100			1.400		
#004			6x100			600				
TOTAL							2.000	1.400	1.400	4.800W

DETALLE DE CARGA TS10

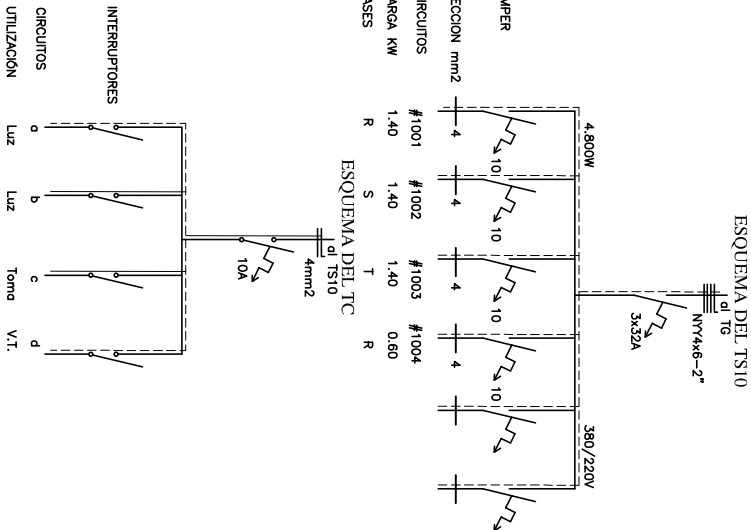

MINISTERIO DE EDUCACION Y CULTURA

DIRECCION DE INFRAESTRUCTURA

BANCO INTERAMERICANO DE DESARROLLO

PROGRAMA DE MEJORAMIENTO DE LA EDUCACION ESCOLAR BASICA

CONVENIO MEC/IBD 3ra. etapa

PROYECTO

PLANTA INSTALACION ELECTRICA

Esc. 1/50.-

CONSULTOR





Nombre

Fecha


Dpto. Proyecto y Obras

L8-d


LAMINA No.

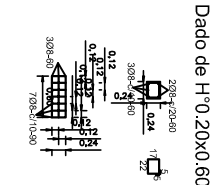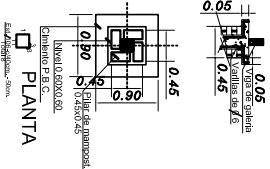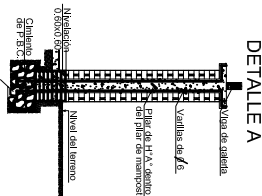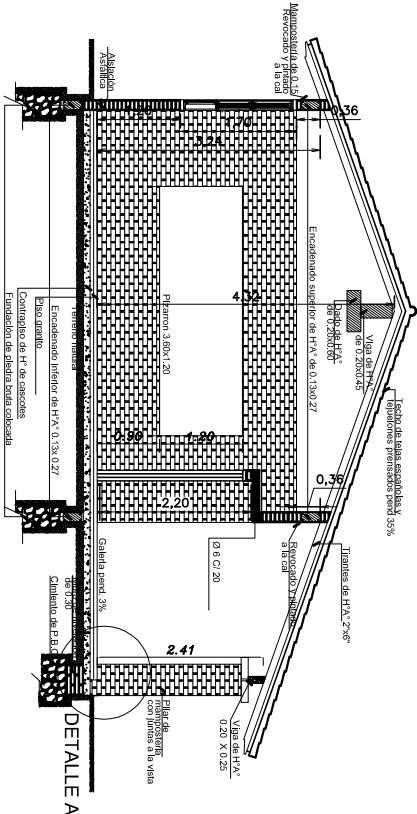


Viga de H°A° 0.20x0.45

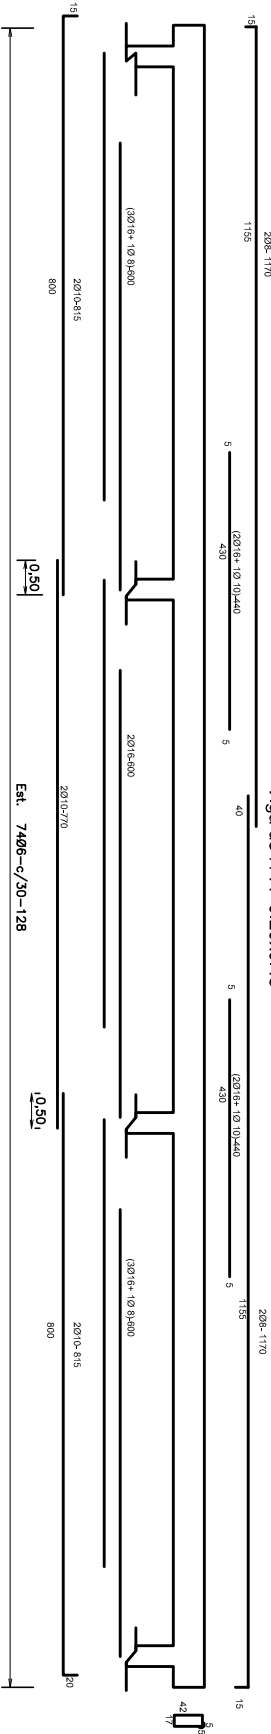

MINISTERIO DE EDUCACION Y CULTURA			
DIRECCION DE INFRAESTRUCTURA			
BANCO INTERAMERICANO DE DESARROLLO			
PROGRAMA DE MEJORAMIENTO DE LA EDUCACION ESCOLAR BASICA			
CONVENIO MEC/IBD 3ra. etapa			
PROYECTO			
PLANTA INSTALACION ELECTRICA			
CONSULTOR		Esc. 1/50.-	
Dpto. Proyecto y Obras		L8-d	
Nombre		Lamina No.	

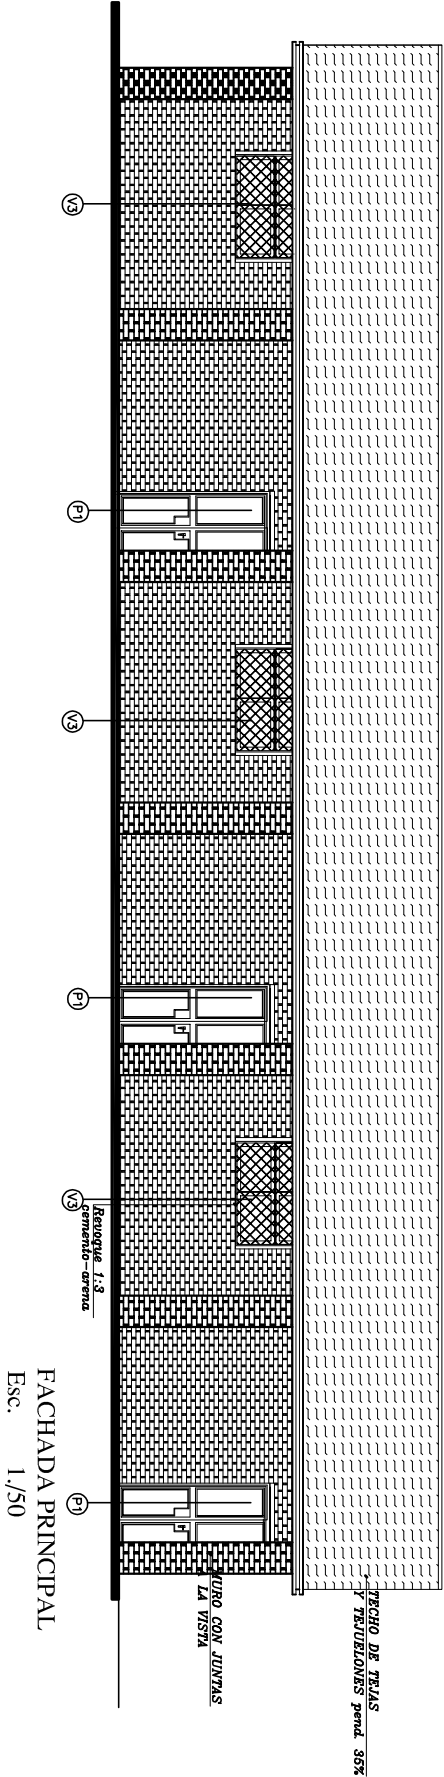

FACHADA POSTERIOR
 Esc. 1/50

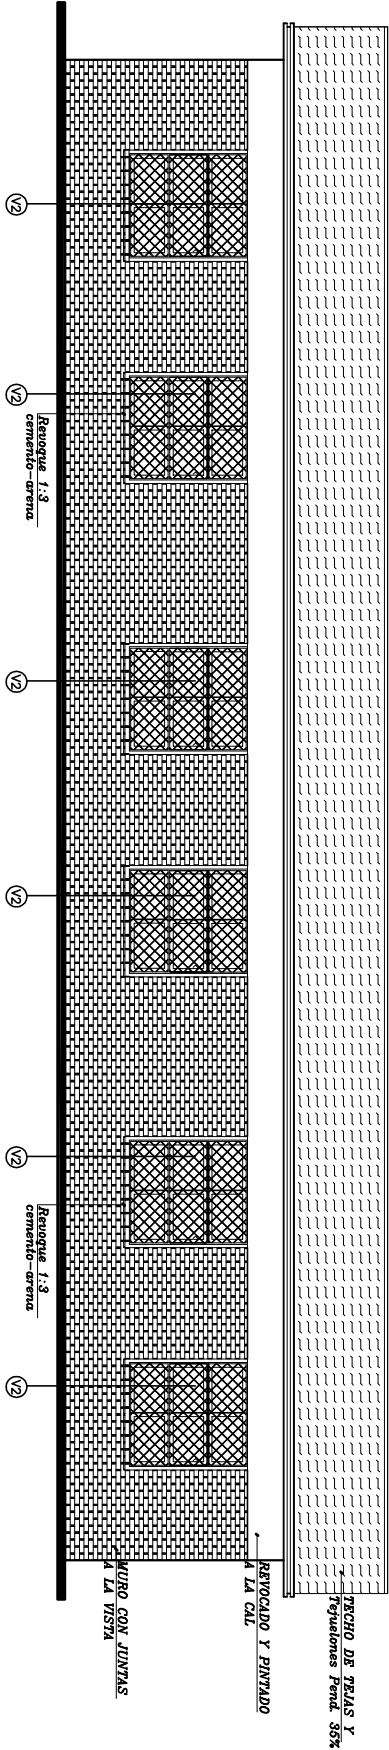

MINISTERIO DE EDUCACION Y CULTURA			
DIRECCION DE INFRAESTRUCTURA			
BANCO INTERAMERICANO DE DESARROLLO PROGRAMA DE MEJORAMIENTO DE LA EDUCACION ESCOLAR BASICA CONVENIO MEC/IBID 3ra. etapa			
PROYECTO		FACHADAS - PRINCIPAL Y POSTERIOR	
CONSULTOR		3 AULAS 5,80x6,80 T.T.	
Dpto. Proyecto y Obras		Esc. 1/50.-	
L8-c		LAMINA No.	